ΕΦΗΜΕΡΙΣ ΤΗΣ ΚΥΒΕΡΝΗΣΕΩΣ

ΤΗΣ ΕΛΛΗΝΙΚΗΣ ΔΗΜΟΚΡΑΤΙΑΣ

ΤΕΥΧΟΣ ΤΕΤΑΡΤΟ **Αρ. Φύλλου 244**

20 Απριλίου 2000

ΠΕΡΙΕΧΟΜΕΝΑ

ΑΠΟΦΑΣΕΙΣ

ΑΠΟΦΑΣΕΙΣ

Αριθ. 1025015/2324/Β 0010 (1)

Καθορισμός των ορίων του αιγιαλού και δημιουργία ζώνης παραλίας στη θέση «Λυγιά και Γατζοπούλα» στην Πλαγιά του τ. Δήμου Βονίτσης, νυν Δήμου Ανακτορίου, Νομού Αιτωλ/νίας.

Ο ΥΠΟΥΡΓΟΣ ΟΙΚΟΝΟΜΙΚΩΝ

Έχοντας υπόψη:

1. Τις διατάξεις του Ν. 3200/55 «περί διοικητικής αποκεντρώσεως» όπως αυτές τροποποιήθηκαν και ισχύουν σήμερα με τα Ν.Δ. 532/79, Β.Δ. 704/70, Β.Δ. 705/70, Β.Δ.192/72, Π.Δ. 71/84, Π.Δ. 347/88, Ν. 2026/92 και Π.Δ. 97/93.

2. Τις διατάξεις του Α.Ν. 2344/40 «περί αιγιαλού και παραλίας» όπως έχουν τροποποιηθεί και συμπληρωθεί μεταγενέστερα.

3. Τις διατάξεις του άρθρου 20 του Ν. 719/77 «περί του τρόπου σύνταξης τοπογραφικών-υψομετρικών διαγραμμάτων από ιδιώτες μηχανικούς κ.λπ.».

4. Τις διατάξεις του Ν.Δ. 439/70 «περί συμπληρώσεως των διατάξεων περί αιγιαλού».

5. Τις διατάξεις του άρθρου 100 του Π.Δ. 284/88 «περί συγκροτήσεως μεταξύ άλλων και της Επιτροπής καθορισμού ορίων αιγιαλού και παραλίας και θέσεων αμμοληψίας.

6. Την υπ' αριθ. 1078204/927/0006Α/6.8.1992 κοινή Υπουργική Απόφαση των Υπουργών Προεδρίας και Οικονομικών, με την οποία διατηρείται σε ισχύ η Επιτροπή καθορισμού ορίων αιγιαλού και θέσεων αμμοληψίας.

7. Τις διατάξεις του άρθρου 19 παράγραφος 5 το Ν.Δ. 2344/95, του άρθρου 52 παράγραφος 6 Ν. 2218/94, του άρθρου 4 παρ. 7 του Ν. 2240/94, δυνάμει των οποίων αρμοδιότητες του Υπουργείου Οικονομικών που είχαν μεταβιβασθεί στους Νομάρχες, ανήκουν στον Περιφερειακό Δ/ντή, σε συνδυασμό με αυτές του άρθρου 14 παρ. 2 του Ν. 2399/96 με τις οποίες προβλέπεται η κατάργηση των θέσεων των Περιφερειακών Δ/ντών, οι αρμοδιότητες πλέον του οποίου περιήλθαν στο Γενικό Γραμματέα της Περιφέρειας και ασκούνται από τον Αναπληρωτή Περιφερειακό Δ/ντή.

8. Τις διατάξεις του τέταρτου εδαφίου της παραγράφου 2 του άρθρου 1 και της παρ. 6 του ιδίου άρθρου του Ν.2503/97 «Διοίκηση, οργάνωση, στελέχωση της Περιφέρειας, ρύθμιση θεμάτων για την Τοπική Αυτοδιοίκηση και άλλες διατάξεις» (ΦΕΚ 107/τ. Α΄), σύμφωνα με τις οποίες οι Περιφερειακές Υπηρεσίες του Υπουργείου Οικονομικών, που συγκροτούσαν την Περιφερειακή Διοίκηση του Νομού ή Νομαρχίας, δεν υπήχθησαν στην ενιαία οργανική μονάδα της Περιφέρειας, ούτε καταργήθηκαν, αλλά αποτελούν από 1.9.1997, Υπηρεσίες του Υπουργείου Οικονομικών.

9. Την με αριθ. πρωτ. 1087903/1481/00068/ΠΟΛ. 1233/ 28.8.97 απόφαση του Υπουργού οικονομικών περί «μεταβίβασης αρμοδιοτήτων του Υπουργού Οικονομικών στους Προϊσταμένους των Περιφερειακών υπηρεσιών πλην ΓΛΚ και ΓΧΚ του Υπουργείου Οικονομικών.

10. Την από 2.12.1998 έκθεση της Επιτροπής καθορισμού των ορίων αιγιαλού και παραλίας, για τον καθορισμό των ορίων αιγιαλού και παραλίας στη θέση «Λυγιά και Γατζοπούλα» του Δήμου Ανακτορίου, Νομού Αιτωλ/νίας και τα από Μάρτιο του 1998 τοπογραφικά και υψομετρικά διαγράμματα σε κλίμακα 1:500 του Πολιτικού Μηχανικού Σπυρίδωνα Αρέθα, ελεγμένα από την Ιωάννα Αργιαδίτη, Τοπογράφο Μηχανικό της Κτηματικής Υπηρεσίας Ν. Αιτωλ/νίας, που θεωρήθηκαν στις 12.2.1999 από τον Κων/νο Μακρή, Τοπογράφο Μηχανικό, Προϊστάμενο της Τ.Υ.Δ.Κ. Ν. Αιτωλ/νίας, σε δύο (2) πινακίδες και συνοδεύουν την έκθεση της προαναφερόμενης επιτροπής.

11.Την σύμφωνη γνώμη του Γενικού Επιτελείου Ναυτικού, που διατυπώθηκε στο Φ. 544.5/479/22.6.99 έγγραφό του, αποφασίζουμε:

Ι. Επικυρώνουμε την από 2.12.1998 έκθεση της Επιτροπής καθορισμού των ορίων αιγιαλού και παραλίας και πα-

λαιού αιγιαλού και θέσεων αμμοληψίας, καθώς και τα από Μάρτιο 1998 τοπογραφικά και υψομετρικά διαγράμματα, που την συνοδεύουν, τα οποία συντάχθηκαν από τον Πολιτικό Μηχανικό Σπυρίδωνα Αρέθα και θεωρήθηκαν από τον Κων/νο Μακρή, Τοπογράφο Μηχανικό, Προϊστάμενο της Τ.Υ.Δ.Κ. Ν. Αιτωλ/νίας, με κλίμακα 1:500 στις 2.12.1998 σε δύο (2) πινακίδες επί του οποίου η πιο πάνω επιτροπή, καθόρισε τα όρια αιγιαλού με:

την οριογραμμή του αιγιαλού δια συνεχούς ερυθράς πολυγωνικής γραμμής με κορυφές Α1, Α2, ..., Α18, Α19,

την οριογραμμή της παραλίας δια συνεχούς κίτρινης πολυγωνικής γραμμής με

κορυφές Π1, Π2, ..., Π18, Π19 και πλευρές παράλληλες προς τις γραμμές του αιγιαλού και σε απόσταση 10 μ.

την οριογραμμή του παλαιού αιγιαλού δια συνεχούς μπλε πολυγωνικής γραμμής με κορυφές ΠΑ1, ΠΑ2, ..., ΠΑ8, ΠΑ9.

ΙΙ. Για τον καθορισμό των οριογραμμών ελήφθησαν υπόψη τα υπάρχοντα κτίσματα.

ΙΙΙ. Οι κορυφές των οριογραμμών εξασφαλίζονται από το Κρατικό Τριγωνομετρικό Δίκτυο.

IV. Καθορίζεται ζώνη παραλίας πλάτους 10μ., όπου οι συντεταγμένες της γραμμής παραλίας φαίνονται στο συνημμένο πίνακα.

V. Η επιτροπή διαπίστωσε ότι υφίσταται παλαιός αιγιαλός.

Η απόφαση αυτή, με την έκθεση της Επιτροπής και το τοπογραφικό διάγραμμα, να δημοσιευθούν στην Εφημερίδα της Κυβέρνησης.

Αθήνα, 30 Μαρτίου 2000

Με εντολή Υπουργού
Ο Γενικός Γραμματέας
ΧΑΡΗΣ ΑΛΑΜΑΝΟΣ

ΕΚΘΕΣΗ

Επιτροπής καθορισμού των ορίων αιγιαλού και παραλίας του άρθρου 74 του Π.Δ. 636/77.

Για τον καθορισμό των ορίων αιγιαλού και παραλίας στην περιοχή Λυγιά και Γατζοπούλα πρώην Κοινότητας Πλαγιάς Βονίτσης Αιτωλοακαρνανίας

Ενδιαφερόμενος είναι ο Καταγής Γεώργιος.

Στο Μεσολόγγι σήμερα την 2.12.1998 οι υπογεγραμμένοι:

1. Καλατζή Ειρήνη, ως αναπλ. προϊσταμένου Κτηματικής Υπηρεσίας του Δημοσίου, ως Πρόεδρος.

2. Αργιαδίτη Ιωάννα, Τοπογράφος Μηχ/κός Κτημ. Υπηρ. Αιτωλ., ως μέλος.

3. Μαργωμένος Εμμανουήλ, Λιμενάρχης Λευκάδος, ως μέλος.

αποτελούντες την επιτροπή καθορισμού των ορίων αιγιαλού και παραλίας δυνάμει του άρθρου 74 του Π.Δ. 636/77, μεταβήκαμε επί τόπου στην προαναφερομένη περιοχή στις 2.12.1998 και αφού λάβαμε υπόψη:

1. Τα από τον Μάρτιο 1998 συνταχθέντα τοπογραφικά διαγράμματα αποτελούμενα από 2 πινακίδες με κλίμακα 1: 500 του Πολιτικού Μηχανικού Σπυρίδωνα Δημ. Αρέθα, για τον καθορισμό των ορίων αιγιαλού και παραλίας που ηλέχθησαν την 2.12.19999 για την ακρίβεια της αποτύπωσης από την Αργιαδίτη Ιωάννα Τοπ. Μηχανικό και θεωρημένα από τον Κων/νο Μακρή στις 12.2.1999 Τοπ. Μηχανικό, ΤΥΔΚ Αιτωλ. όπως το άρθρο 2 του Ν. 719/77 ορίζει.

2. Τις διατάξεις του Α.Ν. 2344/40 περί αιγιαλού και παραλίας ως συμπληρώθηκε και τροποποιήθηκε μέχρι σήμερα.

3. Την εκ της επιτοπίου μετάβασης σχηματισθείσα αντίληψη περί του πλάτους της βρεχομένης ζώνης της ξηράς και των υπολοίπων συναφών στοιχείων, ήτοι:

α) ΕΔΑΦΟΣ: Βραχώδες και κατά τμήματα αργιλώδες.

β) ΚΑΤΑΣΤΑΣΗ ΑΚΤΗΣ: Βραχώδης και κατά τμήματα αμμώδης και ιλυώδης.

γ) Δεν υπάρχουν παλίρροιες και θαλάσσια ρεύματα.

δ) ΟΙ ΣΥΝΗΘΕΙΣ ΕΠΙΚΡΑΤΟΥΝΤΕΣ ΑΝΕΜΟΙ ΣΤΗΝ ΑΝΩΤΕΡΩ ΠΕΡΙΟΧΗ ΕΙΝΑΙ: Νότιοι-Νοτιοδυτικοί μέχρι Βόριοι-Βοριοδυτικοί ισχυροί αλλά χωρίς έντονο κυματισμό.

ε) ΚΑΤΑΣΚΕΥΗ ΘΑΛΑΣΣΙΟΥ ΧΩΡΟΥ: Ιλυώδες.

στ) ΠΥΘΜΕΝΑΣ: Ομαλός χωρίς υφάλους και ξέρες, αβαθής.

4. Το υπ' αριθ. Φ. 544.5/479/99, αριθ. Σχ. 884, 22.6.1999 έγγραφο του Υ.Ε.Ν, Δ/νση Α2, τμήμα Ιε.

5. Η Επιτροπή διαπίστωσε την ύπαρξη παλαιού αιγιαλού εκτάσεως 2.860,99 m2.

Αποφασίζουμε:

1. Καθορίζουμε επί του ως άνω τοπογραφικού διαγράμματος:

α) Την οριογραμμή του αιγιαλού με κόκκινη συνεχή πολυγωνική γραμμή.

β) Την οριογραμμή παραλίας με κίτρινη συνεχή πολυγωνική γραμμή.

γ) Την οριογραμμή παλαιού αιγιαλού με μπλε συνεχή πολυγωνική γραμμή.

Αναλυτικότερα:

Ως οριογραμμή του αιγιαλού ορίζεται η πολυγωνική των κορυφών Α1 έως και Α 19.

Ως οριογραμμή της παραλίας ορίζεται η πολυγωνική των κορυφών Π1 έως και Π19.

Ως οριογραμμή του παλαιού αιγιαλού ορίζεται η πολυγωνική των κορυφών ΠΑ1 έως και ΠΑ9.

Οι ανωτέρω κορυφές εξασφαλίζονται στο τοπογραφικό διάγραμμα από σταθερά σημεία ορόσημα όπως στους πίνακες των συνημμένων τοπογραφικών διαγραμμάτων.


Επεξήγηση:

Η απόσταση μεταξύ των δύο οριογραμμών αιγιαλού και παραλίας είναι 10,00 m.

Μεσολόγγι, 17 Φεβρουαρίου 2000

Η Επιτροπή

Η Πρόεδρος	Τα μέλη
ΕΙΡΗΝΗ ΚΑΛΑΤΖΗ	1. ΙΩΑΝΝΑ Γ. ΑΡΓΙΑΔΙΤΗ
	2. ΜΑΡΓΩΜΕΝΟΣ Γ. ΕΜΜ.

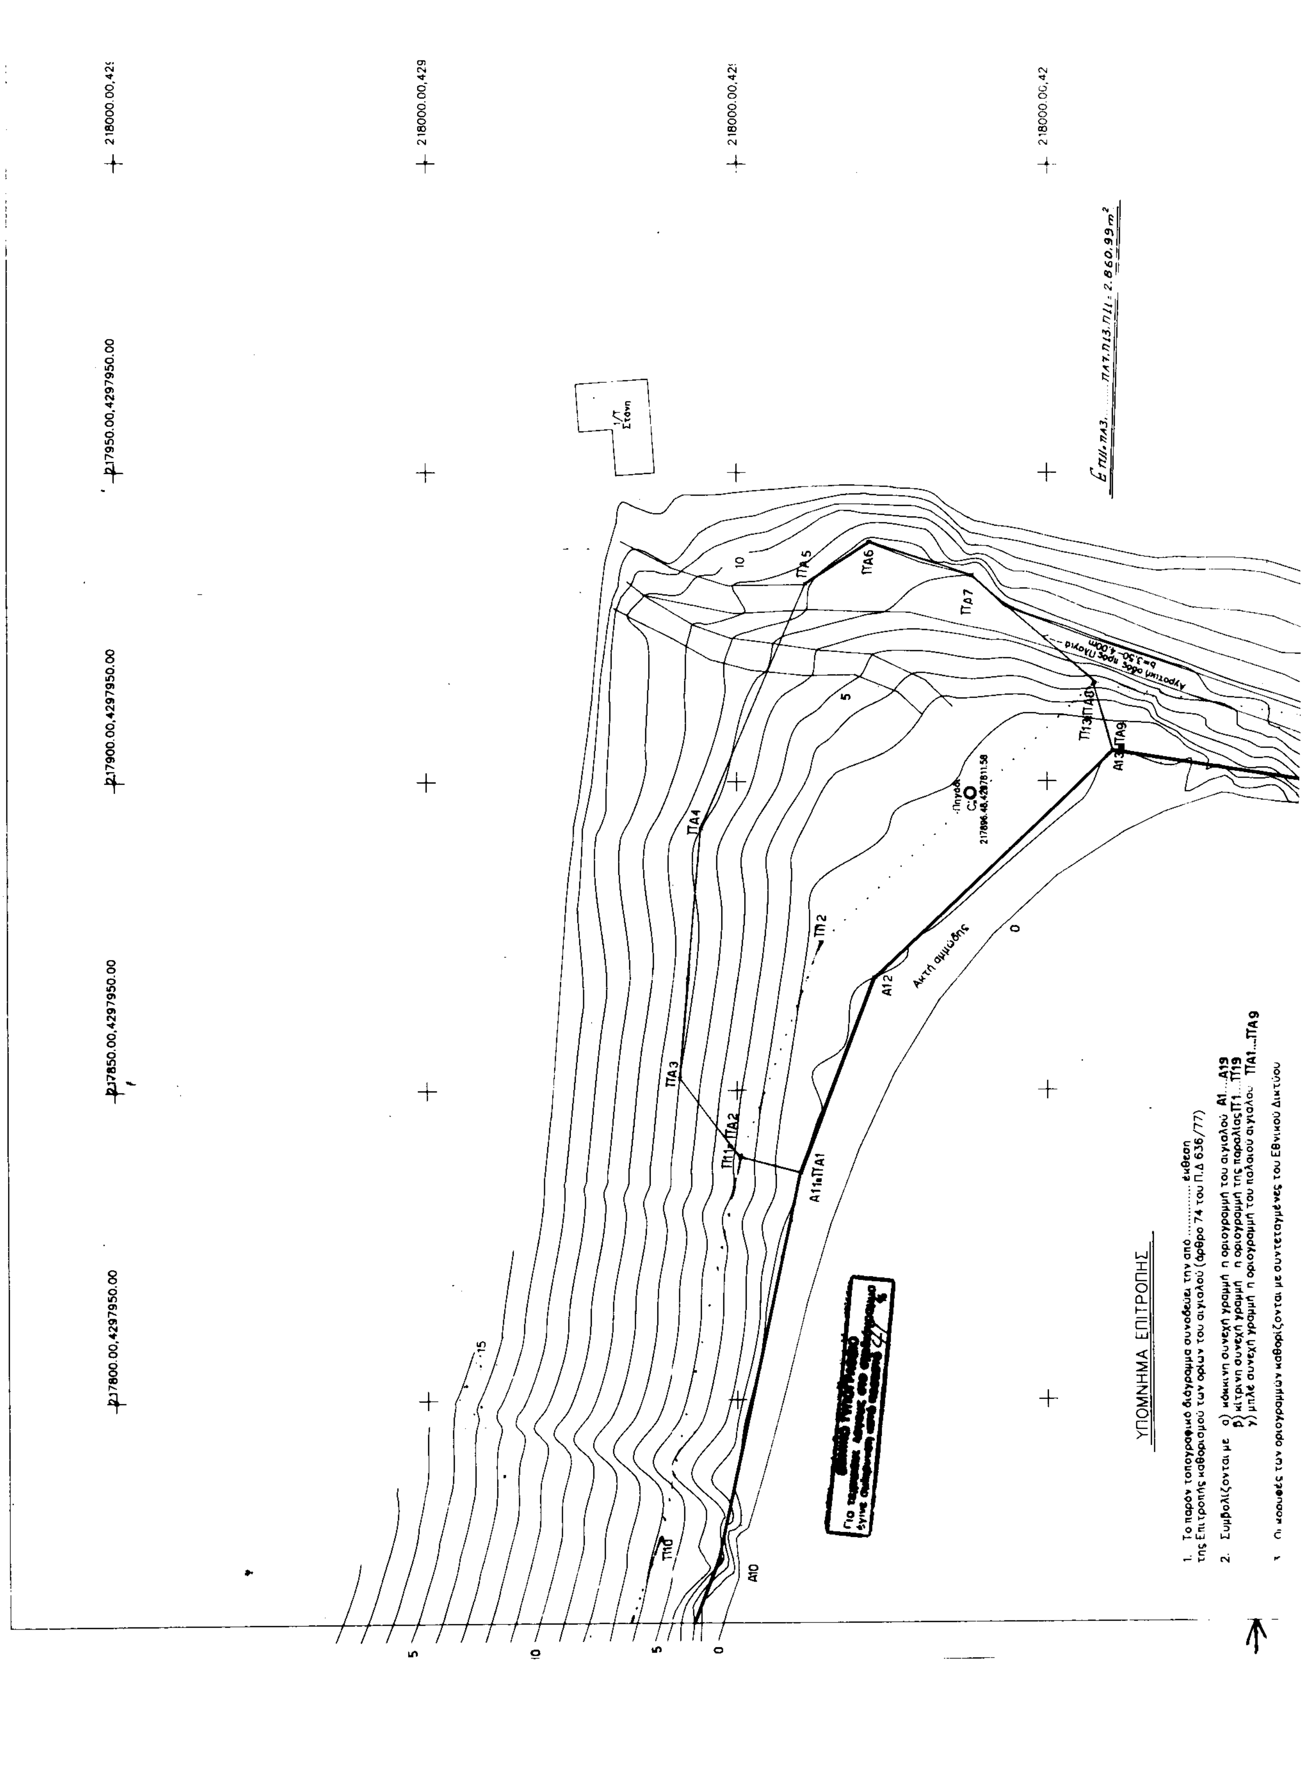

+ 218000.00,4297950.00

+ 218000.00,4297900.00

+ 218000.00,4297850.00

+ 218000.00,4297800.00

ΚΑΤΑΣΤΑΣΗ ΓΕΩΔΑΙΤΙΚΩΝ ΣΤΟΙΧΕΙΩΝ:

DATUM ΔΙΟΝΥΣΟΥ
ΕΛΛΕΙΨΟΕΙΔΕΣ GRS 80
ΠΡΟΒΟΛΗ U T M
ΣΥΝΤΕΛΕΣΤΕΣ ΚΛΙΜΑΚΟΣ 0.9996

Φ.Χ 1:50.000 ΛΕΥΚΑΣ
ΑΡΧΗ ΣΥΝΤΕΤΑΓΜ. Φ0=0 Λ0=24 (ΚΕΝΤΡ. ΜΕΣΗΜΒΡ.)

Α/Α ΤΡΙΓΩΝ	ΚΩΔΙΚΟΣ	ΟΝΟΜΑΣ	ΣΥΝΤΕΤΑΓΜΕΝΕΣ X	Y	Z
1	192 13	ΑΣΠΡΟΓΙΑΛΟΣ	216206 57	4298893 68	77 53

Φ.Χ 1:50.000 ΒΟΝΙΤΣΑ
ΑΡΧΗ ΣΥΝΤΕΤΑΓΜ. Φ0=0 Λ0=24 (ΚΕΝΤΡ. ΜΕΣΗΜΒΡ.)

Α/Α ΤΡΙΓΩΝ	ΚΩΔΙΚΟΣ	ΟΝΟΜΑΣ	ΣΥΝΤΕΤΑΓΜΕΝΕΣ X	Y	Z
2	074 41	ΛΑΜΙΑ	218209 58	4304685.51	395 46


ΜΕΘΟΔΟΣ ΑΠΟΤΥΠΩΣΗΣ: ΤΑΧΥΜΕΤΡΙΚΗ


ΙΣΟΔΙΑΣΤΑΣΗ: 1,00 m.


ΧΡΟΝΟΛΟΓΙΑ ΑΠΟΤΥΠΩΣΗΣ: 15/3/1998 - 20/3/1998

ΒΑΣΙΚΟ ΠΡΟΒΛΗΜΑ Β			
		Υποδειγμα 02	
X TR2=	218209.58	Y TR2=	4304685 51
X TR1=	216206 57	Y TR1=	4298893 68
ΔX TR2-TR1=	2003.01	ΔY TR2-TR1=	5791 83
tan a=	0 345834	sin a=	0 326840
a=	21 196789	cos a=	0 945080
63 661977		s=	6128.40
a TR1-TR2=	21 1968	gon	
ΒΑΣΙΚΟ ΠΡΟΒΛΗΜΑ Α			
B TR1-A1=	126 7160	ποδειγμα 01	
a TR1-A1=	147 9128	sin a TR1-A1=	0 729906
d A1-TR1	102 48	cos a TR1-A1=	-0 683548
ΔX=	74.80	ΔY=	-70 05
X TR1=	216206 57	Y TR1=	4298893 68
X A1=	***216281,37***	***Y A1=***	***4298823,63***

ΒΑΣΙΚΟ ΠΡΟΒΛΗΜΑ Β			
		ποδειγμα 02	
X TR1=	216206 57	Y TR1=	4298893 68
X A1=	216281 37	Y A1=	4298823 63
ΔX TR1-A1=	-74 80	ΔY TR1 A1=	70 05
tan a=	1 067809	sin a=	-0 729902
a=	[illegible]2 086890	cos a=	0 683552
		s=	102 48
a A1-TR1=	347 9[illegible]31	gon	
ΒΑΣΙΚΟ ΠΡΟΒΛΗΜΑ Α			
B A1-1=	193 0373		
a A1-1=	140 9504	sin a A1 1=	0 800152

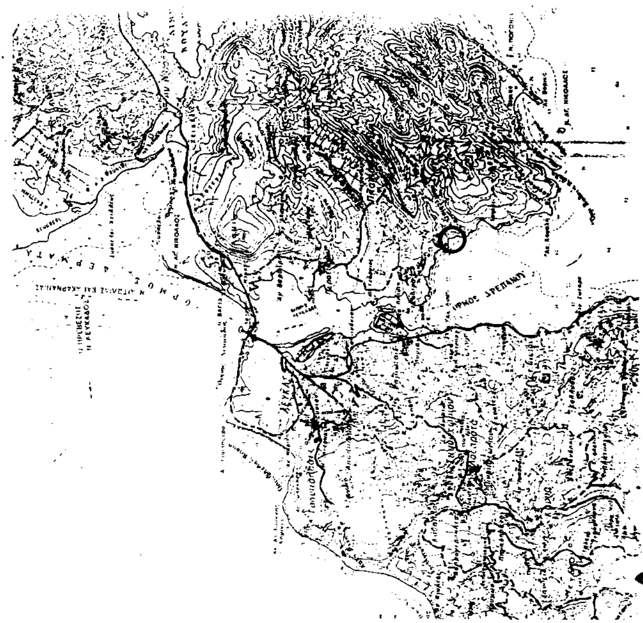

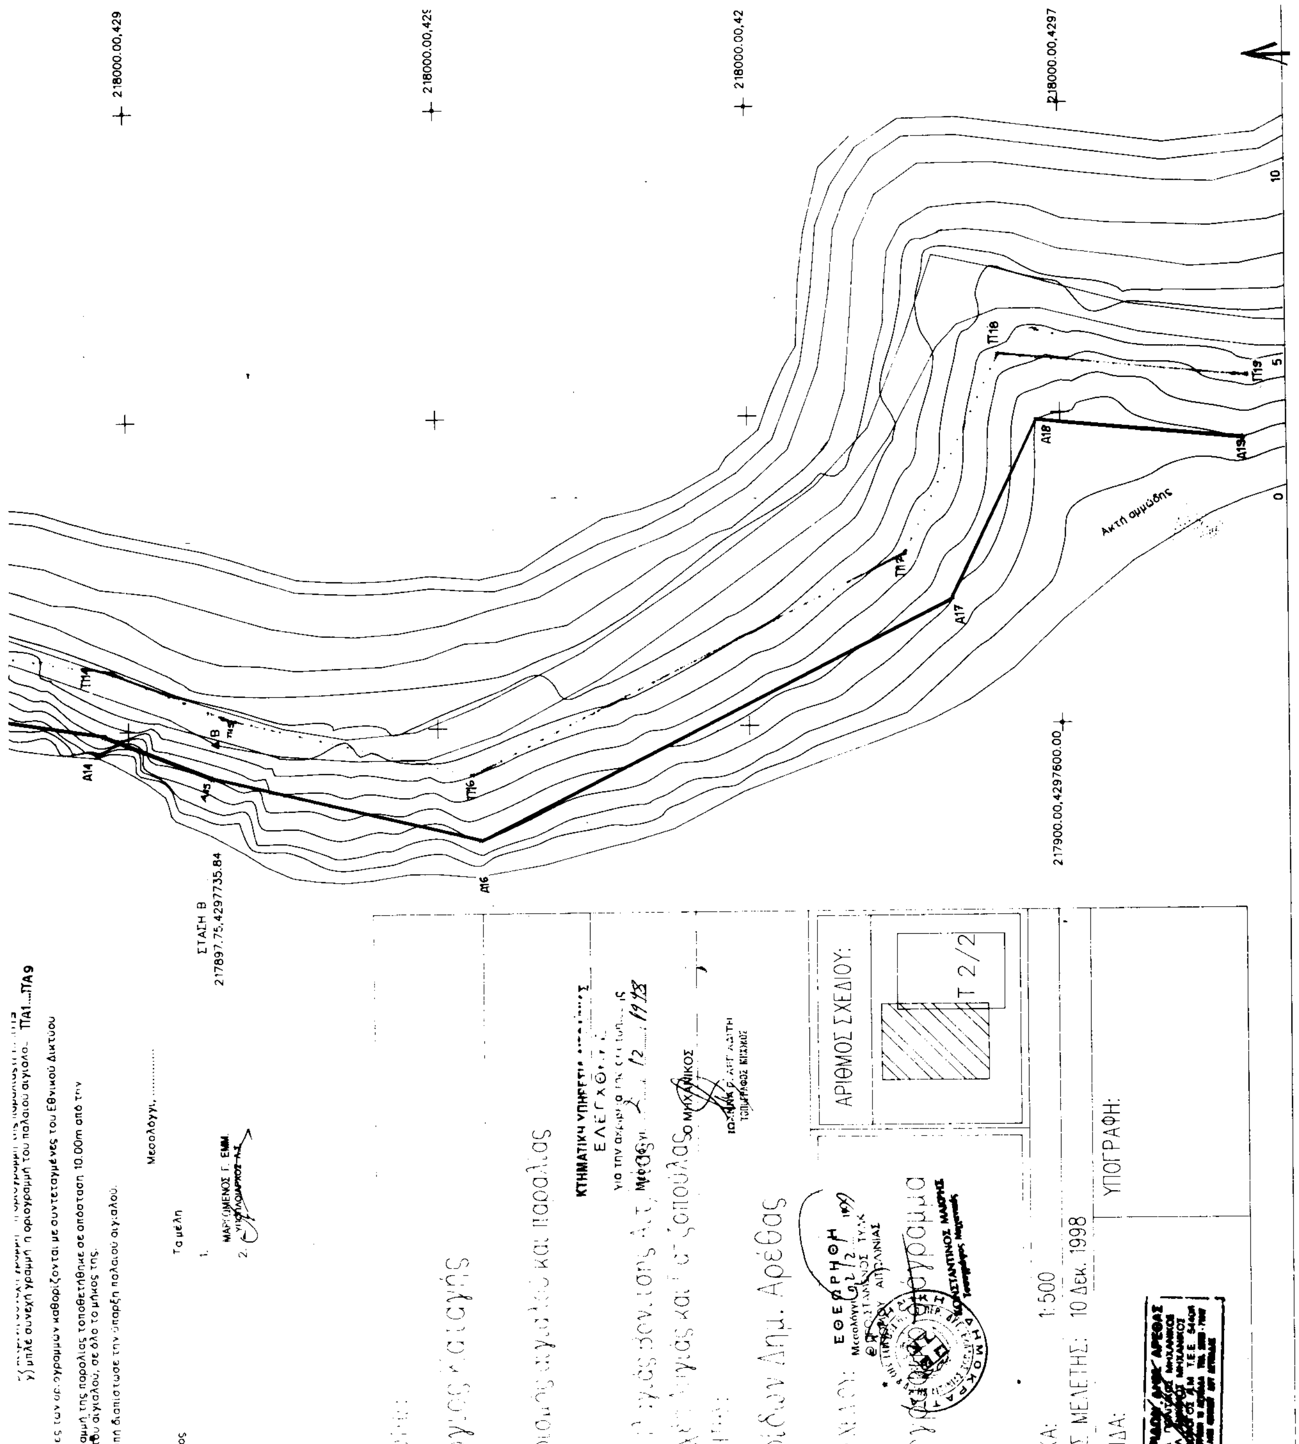

218000.00,429
218000.00,42
218000.00,4297
217900.00,4297600.00
ΣΤΑΣΗ Β
217897.75,4297735.84
Ακτή αμμώδης
Α14
Α15
Α16
Α17
Α18
Α19
ΤΠ18
ΤΠ19
ΑΡΙΘΜΟΣ ΣΧΕΔΙΟΥ:
Τ 2/2
ΚΛΙΜΑΚΑ: 1:500
ΧΡΟΝΟΣ ΜΕΛΕΤΗΣ: 10 Δεκ. 1998
ΥΠΟΓΡΑΦΗ:
ΣΦΡΑΓΙΔΑ:
ΚΤΗΜΑΤΙΚΗ ΥΠΗΡΕΣΙΑ
Τα μέλη
Ο πρόεδρος

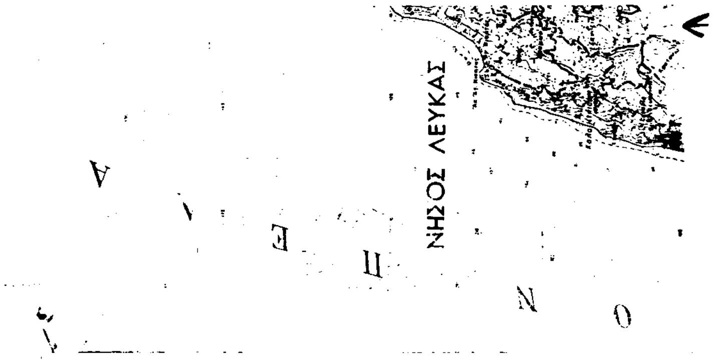

ΒΑΣΙΚΟ ΠΡΟΒΛΗΜΑ Α			
Β Α1-1=	193 0373		Υπόδειγμα 01
a A1-1=	140 9504	sin a A1-1=	0 800152
d 1-A1		cos a A1-1=	-0.599797
ΔΧ=	1253 58	ΔΥ=	-939.68
X A1=	216281 37	Y A1=	4298823,63
X 1=	***217534,95***	***Y 1=***	***4297883,95***


ΒΑΣΙΚΟ ΠΡΟΒΛΗΜΑ Α			
Β Α1-Α=	190 2917		Υπόδειγμα 01
a A1-A=	138 2048	sin a A1-1=	0.825268
d A-A1		cos a A1-1=	-0 564741
ΔΧ=	1314 36	ΔΥ=	-899 42
X A1=	216281 37	Y A1=	4298823,63
X A=	***217595,73***	***Y A=***	***4297924,21***

Διάγραμμα Τριγωνισμού Κλ.=1: 25.000

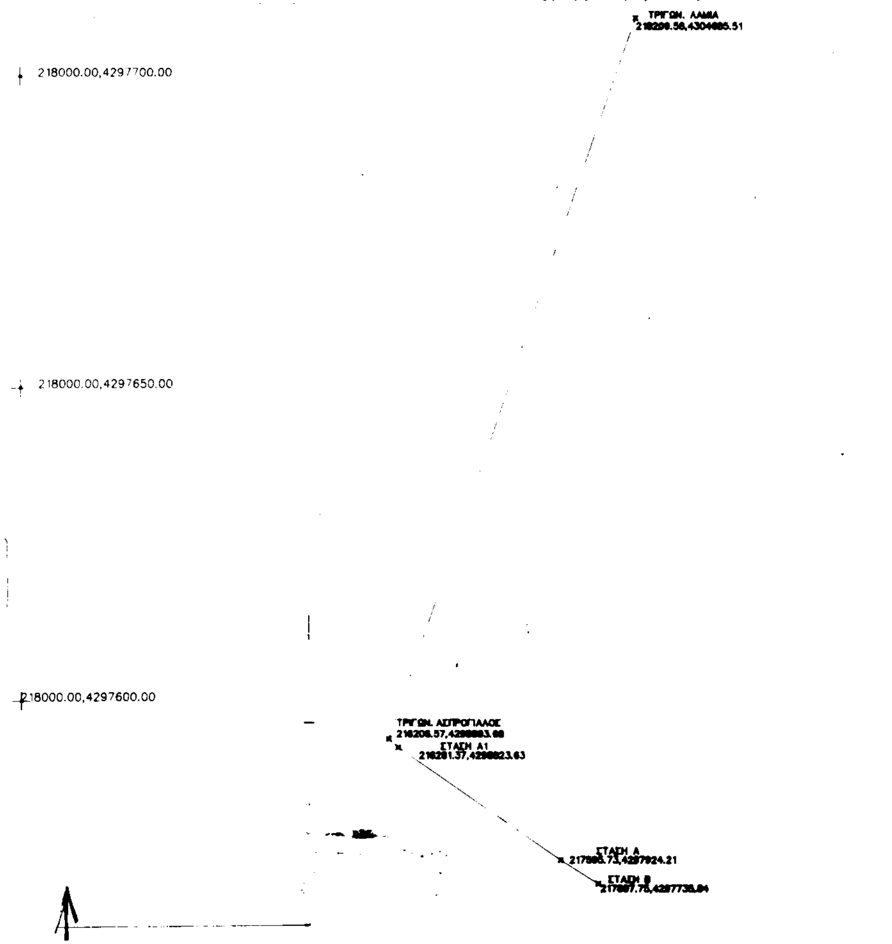

ΠΙΝΑΚΑΣ ΣΥΝΤΕΤΑΓΜΕΝΩΝ

ΑΙΓΙΑΛΟΥ		ΠΑΡΑΛΙΑΣ		ΠΑΛΑΙΟΥ ΑΙΓΙΑΛΟΥ	
Α1	217535.06,4297888.64	Π1	217539.63,4297897.54		
Α2	217558.54,4297876.61	Π2	217560.94,4297886.62		
Α3	217576.25,4297876.67	Π3	217580.59,4297886.68		
Α4	217582.12,4297870.36	Π4	217586.24,4297880.61		
Α5	217617.33,4297872.36	Π5	217617.09,4297882.36		
Α6	217660.81,4297871.96	Π6	217661.27,4297881.96		
Α7	217705.37,4297868.24	Π7	217706.80,4297878.16		
Α8	217726.77,4297863.83	Π8	217727.66,4297873.85		
Α9	217741.94,4297864.21	Π9	217743.53,4297874.25		
Α10	217774.24,4297852.77	Π10	217776.94,4297862.42		
Α11	217836.60,4297839.75	Π11	217839.40,4297849.38	ΠΑ1=Α11	217836.60,4297839.75
Α12	217868.12,4297827.92	Π12	217873.78,4297836.48	ΠΑ2=Π11	217839.40,4297849.38
Α13	217904.72,4297789.50	Π13	217915.33,4297792.86	ΠΑ3	217851.77,4297859.23
Α14	217899.62,4297755.09	Π14	217909.34,4297752.43	ΠΑ4	217892.24,4297855.73
Α15	217892.17,4297736.80	Π15	217901.71,4297733.73	ΠΑ5	217931.77,4297838.95
Α16	217881.69,4297693.25	Π16	217892.26,4297694.50	ΠΑ6	217938.56,4297828.53
Α17	217920.13,4297617.28	Π17	217927.50,4297624.85	ΠΑ7	217933.26,4297812.08
Α18	217948.89,4297603.80	Π18	217959.29,4297609.85	ΠΑ8=Π13	217915.33,4297792.86
Α19	217945.66,4297571.12	Π19	217955.61,4297570.20	ΠΑ9=Α13	217904.72,4297789.50

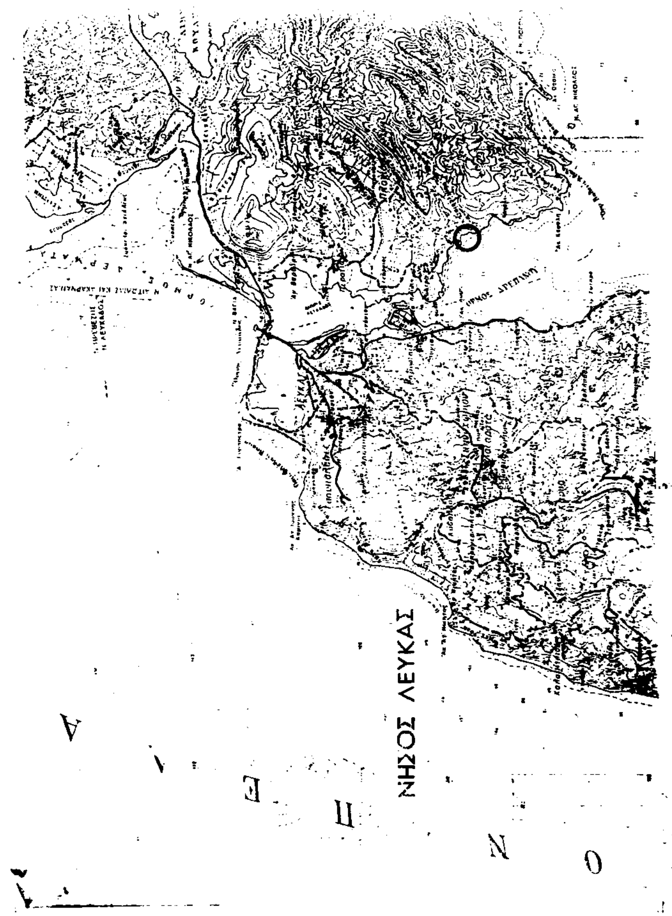

ΚΑΤΑΣΤΑΣΗ ΓΕΩΔΑΙΤΙΚΩΝ ΣΤΟΙΧΕΙΩΝ:

DATUM ΔΙΟΝΥΣΟΥ
ΕΛΛΕΙΨΟΕΙΔΕΣ GRS 80
ΠΡΟΒΟΛΗ U T M
ΣΥΝΤΕΛΕΣΤΕΣ ΚΛΙΜΑΚΟΣ 0 9996

Φ.Χ 1:50.000 ΛΕΥΚΑΣ
ΑΡΧΗ ΣΥΝΤΕΤΑΓΜ Φ0=0 λ0=24 (ΚΕΝΤΡ ΜΕΣΗΜΒΡ)

Α/Α ΤΡΙΓΩΝ	ΚΩΔΙΚΟΣ	ΟΝΟΜΑΣ	ΣΥΝΤΕΤΑΓΜΕΝΕΣ X	Y	Z
1	192 13	**ΑΣΠΡΟΓΙΑΛΟΣ**	216206 57	4298893 68	[illegible] 53

Φ.Χ 1:50.000 ΒΟΝΙΤΣΑ
ΑΡΧΗ ΣΥΝΤΕΤΑΓΜ Φ0=0 λ0=24 (ΚΕΝΤΡ ΜΕΣΗΜΒΡ

Α/Α ΤΡΙΓΩΝ	ΚΩΔΙΚΟΣ	ΟΝΟΜΑΣ	ΣΥΝΤΕΤΑΓΜΕΝΕΣ X	Y	Z
2	074 41	**ΛΑΜΙΑ**	218209 58	430468[illegible]	[illegible]


ΜΕΘΟΔΟΣ ΑΠΟΤΥΠΩΣΗΣ: ΤΑΧΥΜΕΤΡΙΚΗ


ΙΣΟΔΙΑΣΤΑΣΗ: 1,00 m.

ΧΡΟΝΟΛΟΓΙΑ ΑΠΟΤΥΠΩΣΗΣ: 16/3/1998 - 20/3/1998

ΒΑΣΙΚΟ ΠΡΟΒΛΗΜΑ Β			
			Υπόδειγμα 02
X TR2=	218209.58	Y TR2=	4304685 51
X TR1=	216206 57	Y TR1=	4298893 68
ΔX TR2-TR1=	2003.01	ΔY TR2-TR1=	5791 81
tan a=	0.345834	sin a=	0 326840
a=	21.196789	cos a=	0 945080
63,661977		s=	6128 40
a TR1-TR2=	21.1968	gon	
ΒΑΣΙΚΟ ΠΡΟΒΛΗΜΑ Α			
B TR1-A1=	126 7160		Υπόδειγμα 01
a TR1-A1=	147 9128	sin a TR1-A1=	0 729906
d A1-TR1	102.48	cos a TR1-A1=	-0 683548
ΔX=	74,80	ΔY=	70 05
X TR1=	216206 57	Y TR1=	4298893 68
X A1=	***216281,37***	***Y A1=***	***4298823,63***

ΒΑΣΙΚΟ ΠΡΟΒΛΗΜΑ Β			
			Υπόδειγμα 02
X TR1=	216206.57	Y TR1=	4298893 68
X A1=	216281,37	Y A1=	4298823.63
ΔX TR1-A1=	-74,80	ΔY TR1-A1=	70 05
tan a=	-1,067809	sin a=	-0 729902
a=	-52,066890	cos a=	0 683552
		s=	102 48
a A1-TR1=	347,9131	gon	
ΒΑΣΙΚΟ ΠΡΟΒΛΗΜΑ Α			
B A1-1=	193.0373		Υπόδειγμα 01
a A1-1=	140.9504	sin a A1-1=	0 800152
d 1-A1		cos a A1-1=	-0.599797
ΔX=	1253,58	ΔY=	-939.68

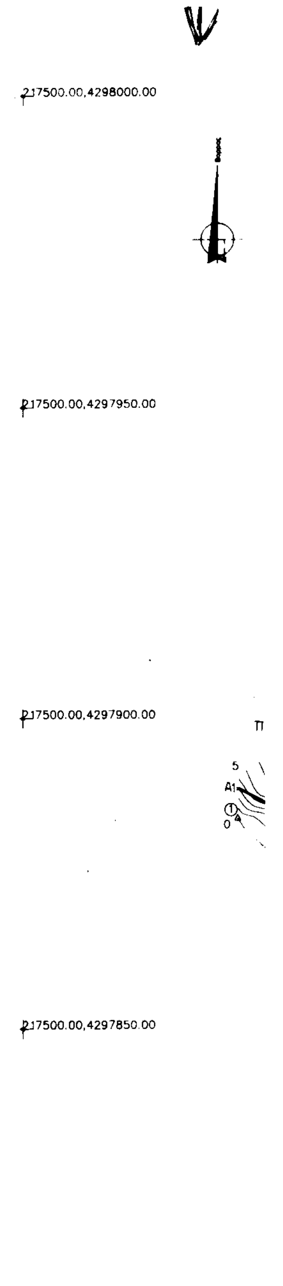

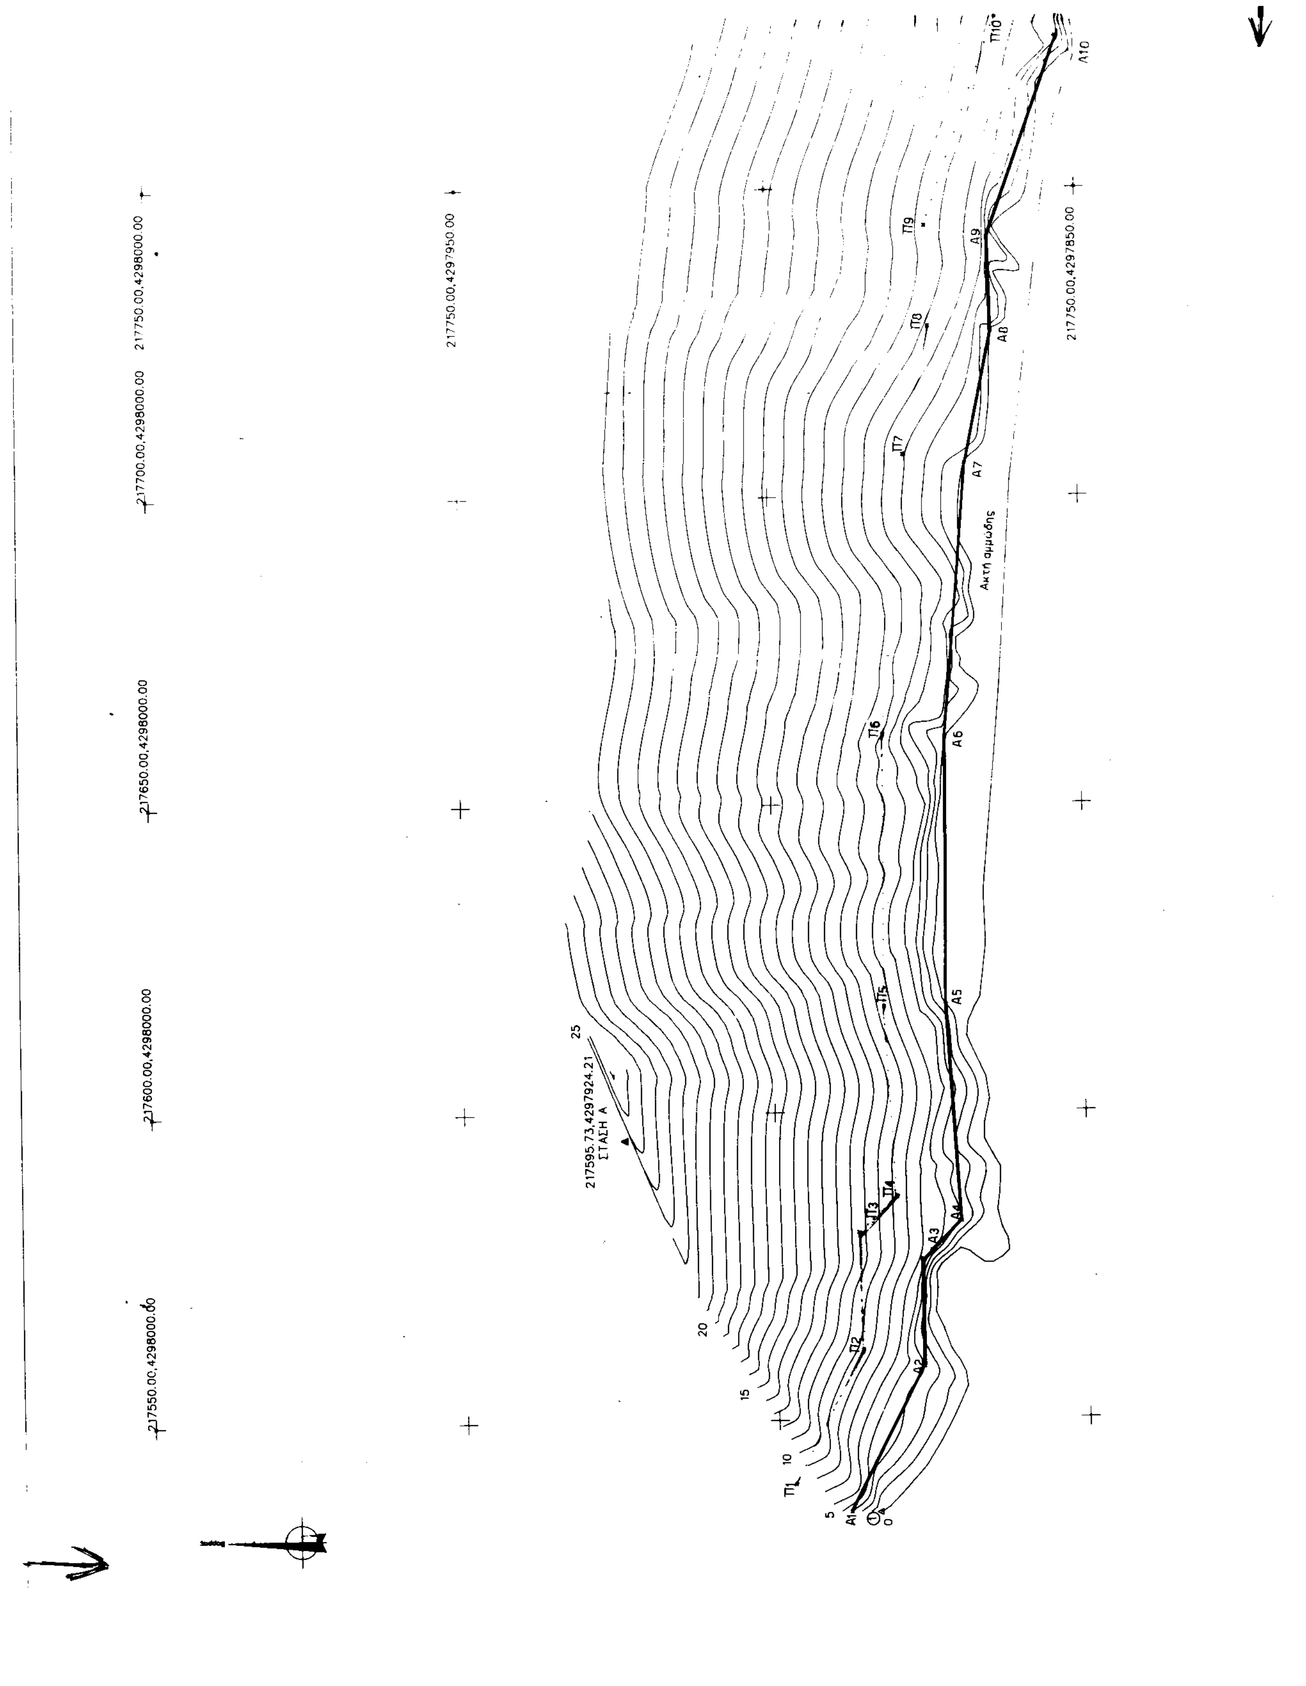
217550.00,4298000.00
217600.00,4298000.00
217650.00,4298000.00
217700.00,4298000.00
217750.00,4298000.00
217750.00,4297950.00
217750.00,4297850.00
217595.73,4297924.21
ΣΤΑΣΗ Α
Ακτη αμμώδης
A1
A2
A3
A4
A5
A6
A7
A8
A9
A10
Π1
Π2
Π3
Π4
Π5
Π6
Π7
Π8
Π9
Π10
0
5
10
15
20
25


ΠΙΝΑΚΑΣ ΣΥΝΤΕΤΑΓΜΕΝΩΝ


ΑΙΓΙΑΛΟΥ		ΠΑΡΑΛΙΑΣ		ΠΑΛΑΙΟΥ ΑΙΓΙΑΛΟΥ	
Α1	217535.06,4297888.64	Π1	217539.63,4297897.54		
Α2	217558.54,4297876.61	Π2	217560.94,4297886.62		
Α3	217576 25,4297876.67	Π3	217580.59,4297886.68		
Α4	217582.12,4297870.36	Π4	217586.24,4297880.61		
Α5	217617 33,4297872.36	Π5	217617.09,4297882.36		
Α6	217660.81,4297871.96	Π6	217661.27,4297881.96		
Α7	217705.37,4297868.24	Π7	217706.80,4297878.16		
Α8	217726.77,4297863.83	Π8	217727.66,4297873.85		
Α9	217741.94,4297864.21	Π9	217743.53,4297874.25		
Α10	217774.24,4297852.77	Π10	217776.94,4297862.42		
Α11	217836.60,4297839.75	Π11	217839.40,4297849.38	ΠΑ1=Α11	217836.60,4297839.75
Α12	217868.12,4297827.92	Π12	217873.78,4297836.48	ΠΑ2=Π11	217839.40,4297849.38
Α13	217904.72,4297789.50	Π13	217915.33,4297792.86	ΠΑ3	217851.77,4297859.23
Α14	217899.62,4297755.09	Π14	217909.34,4297752.43	ΠΑ4	217892.24,4297855.73
Α15	217892.17,4297736.80	Π15	217901.71,4297733.73	ΠΑ5	217931.77,4297838.95
Α16	217881.69,4297693.25	Π16	217892.26,4297694.50	ΠΑ6	217938.56,4297828.53
Α17	217920.13,4297617.28	Π17	217927.50,4297624.85	ΠΑ7	217933.26,4297812.08
Α18	217948.69,4297603.80	Π18	217959.29,4297609.85	ΠΑ8=Π13	217915.33,4297792.86
Α19	217945.66,4297571.12	Π19	217955.61,4297570.20	ΠΑ9=Α13	217904.72,4297789.50

ΒΑΣΙΚΟ ΠΡΟΒΛΗΜΑ Α			
Β Α1-1=	193 0373	Υπόδειγμα 01	
a A1-1=	140 9504	sin a A1-1=	0.800152
d 1-A1		cos a A1-1=	-0.599797
ΔΧ=	1253,58	ΔΥ=	-939.68
X A1=	216281.37	Y A1=	4298823,63
X 1=	**217534,95**	**Y 1=**	**4297883,95**

ΒΑΣΙΚΟ ΠΡΟΒΛΗΜΑ Α			
Β Α1-Α=	190,2917	Υπόδειγμα 01	
a A1-A=	138,2048	sin a A1-1=	0,825268
d A-A1		cos a A1-1=	-0.564741
ΔΧ=	1314 36	ΔΥ=	-899 42
X A1=	216281,37	Y A1=	4298823 63
X A=	**217595,73**	**Y A=**	**4297924,21**

Διάγραμμα Τριγωνισμού Κλ.=1: 25.000

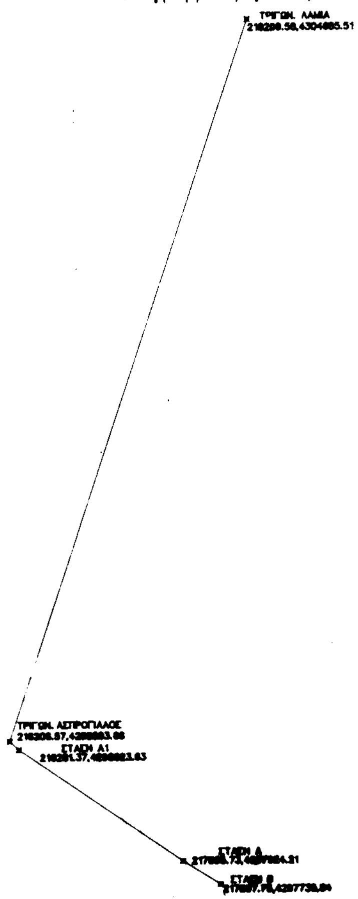

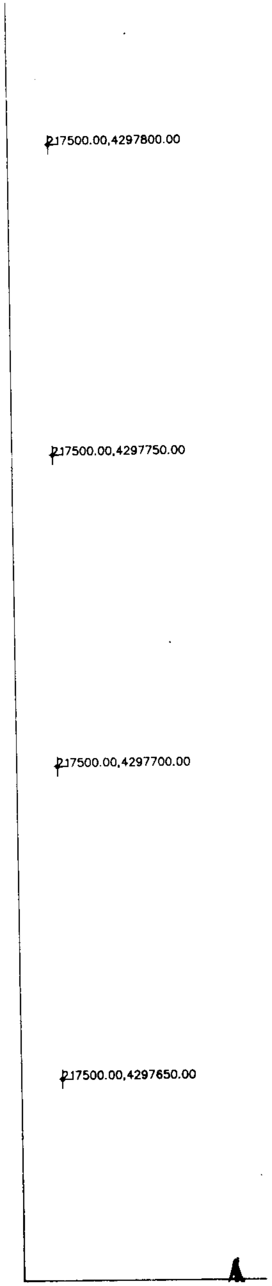

217750.00,4297800.00

ΥΠΟΜΝΗΜΑ ΕΠΙΤΡΟΠΗΣ

1. Το παρόν τοπογραφικό διάγραμμα συνοδεύει την από 2/12/98 έκθεση της Επιτροπής καθορισμού των ορίων του αιγιαλού (άρθρο 74 του Π.Δ 636/77)
2. Συμβολίζονται με α) κόκκινη συνεχή γραμμή η οριογραμμή του αιγιαλού Α1...Α19
β) κίτρινη συνεχή γραμμή η οριογραμμή της παραλίας Π1...Π19
γ) μπλέ συνεχή γραμμή η οριογραμμή του παλαιού αιγιαλού ΠΑ1...ΠΑ9
3. Οι κορυφές των οριογραμμών καθορίζονται με συντεταγμένες του Εθνικού Δικτύου
4. Η οριογραμμή της παραλίας τοποθετήθηκε σε απόσταση 10.00m από την οριογραμμή του αιγιαλού, σε όλο το μήκος της.
5. Η Επιτροπή διαπίστωσε την ύπαρξη παλαιού αιγιαλού.

Μεσολόγγι, 2/12/1998

1. Ο πρόεδρος

Τα μέλη
1. ΙΩΑΝΝΑ Γ. ΑΡΓΙΑΔΙΤΗ ΤΟΠΟΓΡΑΦΟΣ ΜΗΧΑΝΙΚΟΣ
2. ΜΑΡΓΟΜΕΝΟΣ Γ. ΕΜΜ. ΥΠΟΠΛΟΙΑΡΧΟΣ Λ.Σ.

217550.00,4297650.00 217600.00,4297650.00 217650.00,4297650.00

ΕΡΓΟΔΟΤΗΣ: Γεώργιος Καταγής	Για τεχνικούς λόγους στο σχεδιάγραμμα έγινε σμίκρυνση κατά ποσοστό 24 %
ΕΡΓΟ: Καθορισμός αιγιαλού και παραλίας	
ΘΕΣΗ: Κοιν. Πλαγιάς Βονίτσης Αιτ/νίας Περιοχές Λυγιάς και Γάτζοπούλας	
ΜΕΛΕΤΗΤΗΣ: Σπυρίδων Δημ. Αρέθας	ΚΤΗΜΑΤΙΚΗ ΥΠΗΡΕΣΙΑ ΑΙΤΩΛ/ΝΙΑΣ ΕΛΕΓΧΘΗΚΕ για την ακρίβεια της αποτύπωσης Μεσολόγγι 2.12.1998 Ο ΜΗΧΑΝΙΚΟΣ ΙΩΑΝΝΑ Γ. ΑΡΓΙΑΔΙΤΗ ΤΟΠΟΓΡΑΦΟΣ ΜΗΧΑΝΙΚΟΣ
ΘΕΜΑ ΣΧΕΔΙΟΥ: Τοπογραφικό διάγραμμα — ΕΘΕΩΡΗΘΗ Μεσολόγγι 12/1/1999 Ο ΠΡΟΙΣΤΑΜΕΝΟΣ ΤΥΔΚ ΝΟΜΟΥ ΑΙΤ/ΝΙΑΣ ΚΩΝΣΤΑΝΤΙΝΟΣ ΜΑΚΡΗΣ Τοπογράφος Μηχανικός	ΑΡΙΘΜΟΣ ΣΧΕΔΙΟΥ: Τ 1/2
ΚΛΙΜΑΚΑ: 1:500	
ΧΡΟΝΟΣ ΜΕΛΕΤΗΣ: 10 Δεκ. 1998	
ΣΦΡΑΓΙΔΑ: ΣΠΥΡΙΔΩΝ ΔΗΜ. ΑΡΕΘΑΣ ΔΙΠΛ. ΠΟΛΙΤΙΚΟΣ ΜΗΧΑΝΙΚΟΣ ΔΙΠΛ. ΧΗΜΙΚΟΣ ΜΗΧΑΝΙΚΟΣ ΥΓΙΕΙΝΟΛΟΓΟΣ ΑΜ. Τ.Ε.Ε. 54408	ΥΠΟΓΡΑΦΗ:

Αριθ. 385 (2)

Κήρυξη έκτασης ως αναδασωτέας που βρίσκεται στη θέση «Καμπλάκι» ή «Αγ. Βασίλειος» Περιφερείας Δήμου Γαλαξιδίου.

Ο ΓΕΝΙΚΟΣ ΓΡΑΜΜΑΤΕΑΣ
ΠΕΡΙΦΕΡΕΙΑΣ ΣΤΕΡΕΑΣ ΕΛΛΑΔΑΣ

Έχοντας υπόψη:

1.-Τις διατάξεις:

α. Του άρθρου 117 παραγρ. 3 του Συντάγματος.

β. Του Ν. 3200/55 «Περί Διοικητικής αποκεντρώσεως».

γ.Των άρθρων 38, παραγ. 1 και 41 του Ν. 998/79 «Περί προστασίας των Δασών και δασικών εν γένει εκτάσεων της Χώρας».

δ. Του Ν. 2503/97 «Περί Διοίκησης, Οργάνωσης, Στελέχωσης της Περ/ρειας, ρύθμιση θεμάτων για την τοπική Αυτ/ση και άλλες διατάξεις».

2. Τη με αριθ. 6747/29.9.97 απόφαση του Γενικού Γραμματέα Περιφέρειας Στ. Ελλάδας «Περί μεταβίβασης αρμοδιοτήτων στους Προϊσταμένους των Δασικών Υπηρεσιών της Περιφ.Στερ. Ελλάδας και της εξουσίας να υπογράφουν με εντολή Γεν. Γραμ. Περιφ.Στερ. Ελλάδας».

3. Τη με αριθ. 5910/23.7.99 απόφαση του Γενικού Γραμματέα Περιφ. Στερεάς Ελλάδας με την οποία εγκρίνεται η εξακολούθηση της ισχύος όλων των αποφάσεων που έχουν εκδοθεί και αναφέρονται στην μεταβίβαση στους Προϊσταμένους των Υπηρεσιών της Περιφέρειας,του δικαιώματος να υπογράφουν «Με εντολή Γεν. Γραμματέα Περιφ. Στ. Ελλάδας»

4. Τις με αριθ. 160417/1180/8.7.80,182447/3049/24.9.80 και 141823/24.2.83 διαταγές του Υπ. Γεωργίας.

5. Τη με αριθ. 922/27.3.2000 αναφορά του Δασαρχείου Άμφισσας για την κήρυξη ως αναδασωτέας δημόσιας δασικής έκτασης εμβαδού 442,00 τ.μ. που βρίσκεται στη θέση « Καμπλάκι» ή « Αγ. Βασίλειος» Περιφερείας Δήμου Γαλαξιδίου, που καταστράφηκε η βλάστηση συνεπεία παράνομης κατάληψης και αποψίλωσης που έγινε από τον Ευθύμιο Θεοχάρη κάτοικο Πεντεορίων και που διαπιστώθηκε περί τα τέλη Νοεμβρίου 1999, αποφασίζουμε:

Κηρύσσουμε ως αναδασωτέα,με σκοπό, αφ'ενός μεν την διατήρηση του δασικού χαρακτήρα της έκτασης και αφ' ετέρου την επαναδημιουργία της δασικής βλάστησης που καταστράφηκε και θα επιτευχθεί με φυσική αναγέννηση δημόσια δασική έκταση συνολικού εμβαδού τετρακοσίων σαράντα δύο (442,00) τ.μ. που βρίσκεται στη θέση «Καμπλάκι» ή « Αγ. Βασίλειος» περιφέρειας Δήμου Γαλαξιδίου και προσδιορίζεται με τα στοιχεία: 11, 12, 13, 14, 15, 11΄, 11 και έχει όρια:

Βόρεια: Με ιδιοκτησία ιδίου.

Νότια: Με δημόσια δασική έκταση, πυκνής θαμνώδους μορφής (διεκδικουμένη από τους Α/φούς Ν.Ζωγράφου).

Ανατολικά: Με δημόσια δασική και ρέμμα.

Δυτικά:Με αύλακα, χέρσα έκταση και εν μέρει δημ. δασική έκταση, όπως φαίνεται στο συνημμένο σχεδιάγραμμα που αποτελεί αναπόσπαστο μέρος της απόφασης αυτής.

Η απόφαση αυτή να δημοσιευθεί στην Εφημερίδα της Κυβερνήσεως.

Άμφισσα, 30 Μαρτίου 2000


Με εντολή Γενικού Γραμματέα Περιφέρειας
Ο Διευθυντής Δασών Ν. Φωκίδας
ΚΩΝ/ΝΟΣ Β. ΚΑΛΥΒΑΣ

ΣΧΕΔΙΑΓΡΑΜΜΑ
=============

Αποψιλωθείσας και καταληφθείσας δημ.δασικής έκτασης 442,00 τ.μ. από τον Ευθύμιο Θεοχ.Θεοχάρη κάτοικο Πεντεορίων στη θέση " Αγ.Βασίλειος" ή "Καμπλάκι" περιφερείας Δήμου Γαλαξιδίου Ν.Φωκίδας.-

Εμβαδόν:11,12,13,14,15,11" =442.00τ.μ.



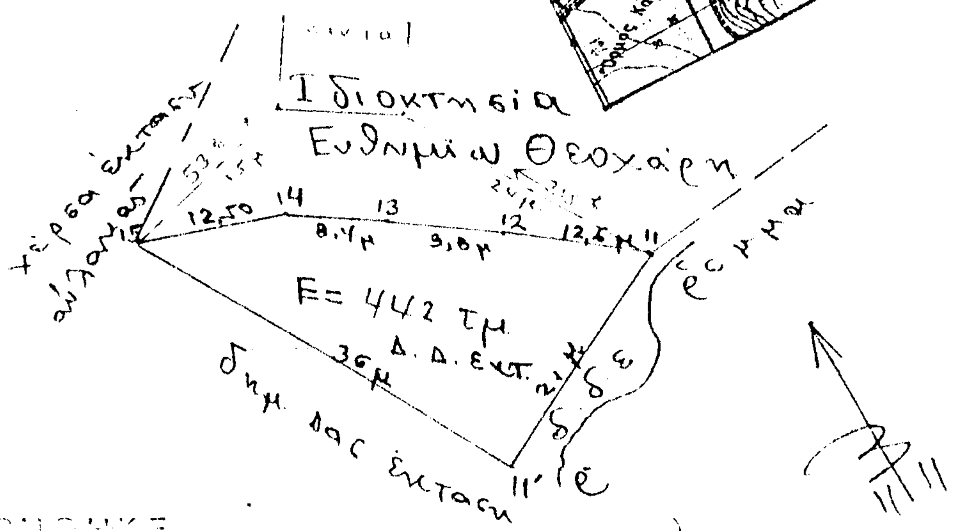

ΘΕΩΡΗΘΗΚΕ
Σύμφωνα με την 385
απόφαση
Άμφισσα 30.3.2000

Ελέγχθηκε
Άμφισσα 27 3 2000
Ο Δασάρχης

Ιτέα 20.3 2000
Ο Συντάξας

Δημήτριος Γ. Κα...
Δασοπόνος με ...